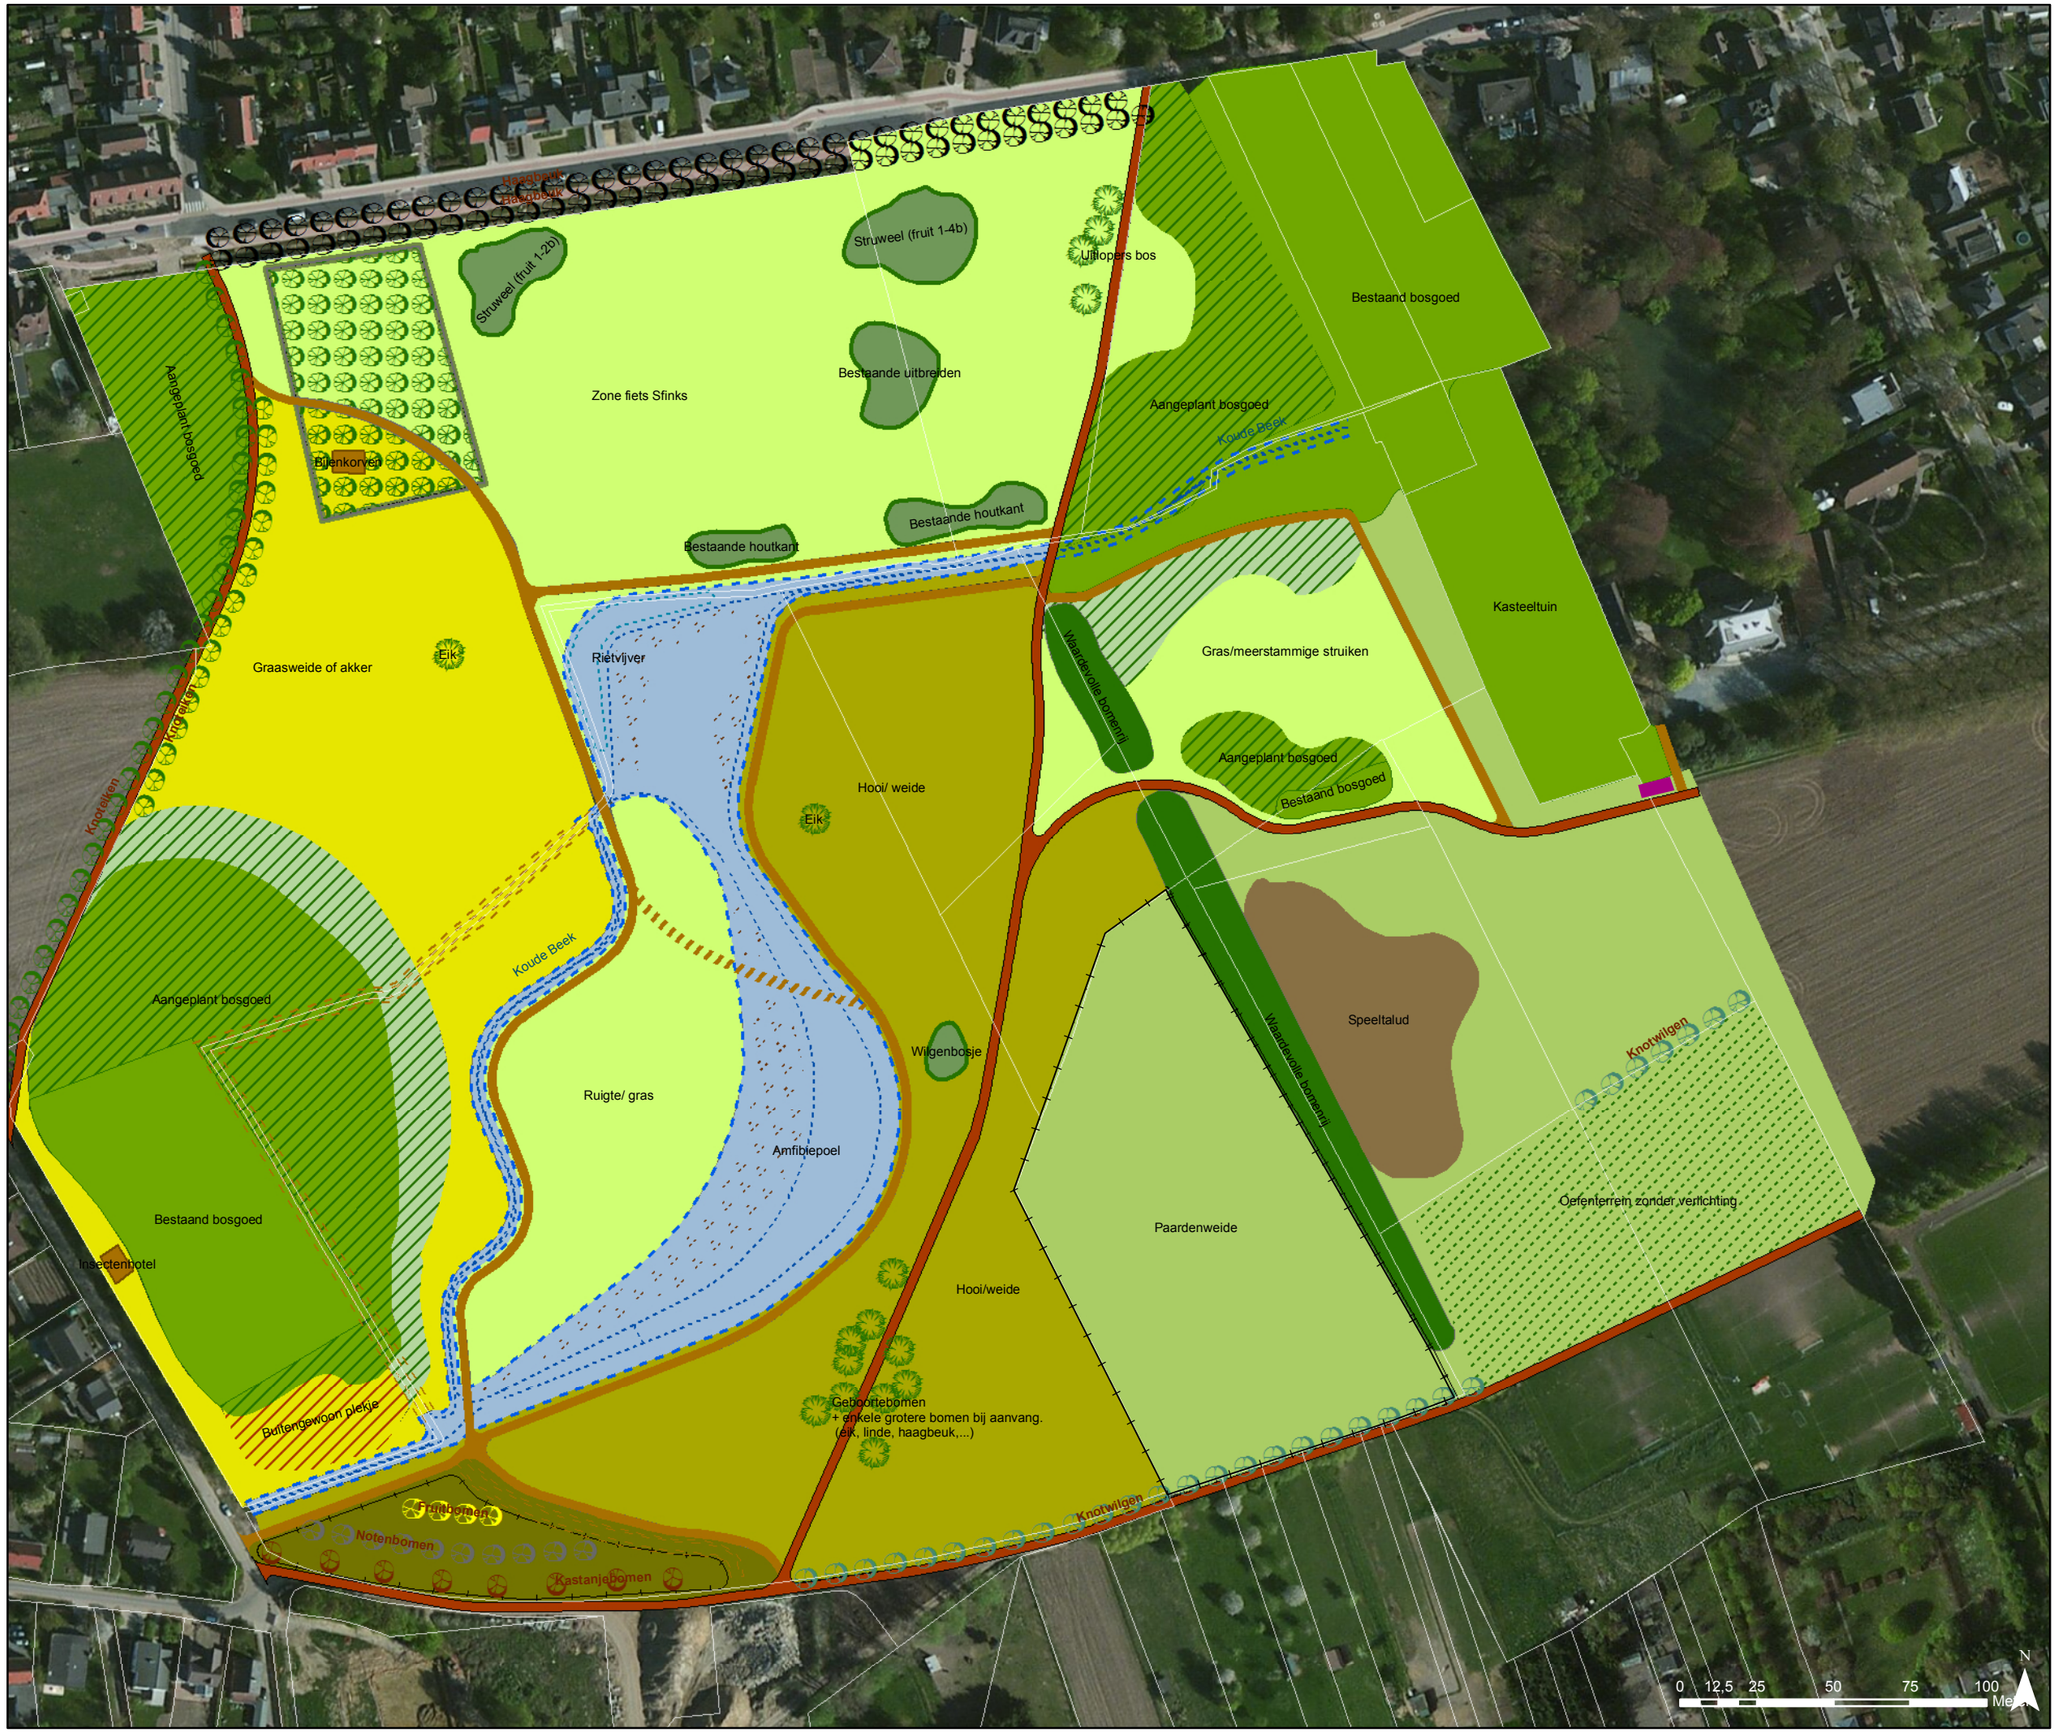

- Bomen
- Fruitbomen
- Haagbeuk
- Kastanjebomen
- Knoteiken
- Knotwilgen
- Notenbomen
- Fietspad
- Wandelpad
- Knuppelpad
- Bestaande waterloop
- Bovenkant waterloop
- Onderkant waterloop
- Hout/haagkant
- Speeltalud
- Bijenhok
- Haag
- Boomgaard
- Rietoever
- Buitengewoon plekje
- Amfibiepoel
- Afsluiting
- Bos-aanplant
- Bos-bestaand
- Hooi/bloemenwe...
- Hooi/weide
- Poel
- Ruigte/gras
- Voetbalveld
- Waardevolle bomenrij
- Zoom
- Loopweide
- Gras
- Hondentoilet

Hove
want het dorp is een wereld

Gemeente Hove
Geelhandlaan 1,
B-2540 Hove

Gezien en goedgekeurd door de gemeenteraad in zitting van:

De voorzitter

Secretaris

PROVINCIE ANTWERPEN
GEMEENTE HOVE

"Landschapspark Frijthout"

Grontmij
Stationsstraat 51
B-2800 Mechelen
T: +32 15 45 13 00
F: +32 15 45 13 10
www.grontmij.be

Teamleider
Ing. Jochen Ghyssels

Projectleider
ir. Troy Vanderlinden

GEMEENTE HOVE

Natuurinrichtingsplan Hove

Grontmij
Opdrachtgever:

Datum : 25.02.2015

Natuurinrichtingsplan met orthofoto

© Grontmij Belgium nv Alle rechten voorbehouden